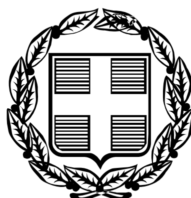


ΕΦΗΜΕΡΙΣ ΤΗΣ ΚΥΒΕΡΝΗΣΕΩΣ

ΤΗΣ ΕΛΛΗΝΙΚΗΣ ΔΗΜΟΚΡΑΤΙΑΣ

ΤΕΥΧΟΣ ΤΕΤΑΡΤΟ **Αρ. Φύλλου 182**

9 Μαρτίου 2006

ΠΕΡΙΕΧΟΜΕΝΑ

ΑΠΟΦΑΣΕΙΣ

ΑΠΟΦΑΣΕΙΣ

Αριθ. 10 (1)

Έγκριση καθορισμού Οριογραμμής τμήματος Ρέματος στην περιοχή «Πλάκα», στο Δ.Δ. Θυμιανών του Δήμου Αγίου Μηνά Χίου.

Ο ΓΕΝΙΚΟΣ ΓΡΑΜΜΑΤΕΑΣ
ΠΕΡΙΦΕΡΕΙΑΣ ΒΟΡΕΙΟΥ ΑΙΓΑΙΟΥ

Έχοντας υπόψη:

1. Το ν. 3200/1955 περί διοικητικής αποκέντρωσης, όπως τροποποιήθηκε και συμπληρώθηκε μεταγενέστερα.

2. Τις διατάξεις του π.δ. 39/1983 περί μεταβιβάσεως αρμοδιοτήτων του Υπουργού Δημ. Έργων στις Περιφερειακές Υπηρεσίες.

3. Τις διατάξεις του άρθρου 66 του ν. 1622/1986 «περί Τοπικής Αυτοδιοίκησης, Περιφερειακής Ανάπτυξης και δημοκρατικού προγραμματισμού» όπως αντικαταστάθηκαν με τις διατάξεις της παρ.5 του άρθρου 33 του ν. 1832/1989.

4. Τις διατάξεις του ν. 2503/1997 «Διοίκηση, οργάνωση, στελέχωση της Περιφέρειας, ρύθμιση θεμάτων για την Τοπική Αυτοδιοίκηση και άλλες διατάξεις».

5. Την υπ' αριθμ. 33/1998 εγκύκλιο του Υ.ΠΕ.ΧΩ.Δ.Ε. «Αστυνόμευση ρεμάτων και συντήρηση αντιπλ/κών έργων».

6. Το ν. 3010/2002 «Εναρμόνιση του ν. 1650/1988 με τις οδηγίες 97/11 Ε.Ε και 96/61 Ε.Ε διαδικασία οριοθέτησης και ρυθμίσεις θεμάτων για τα υδατορέματα και άλλες διατάξεις».

7. Μετά την παρέλευση άπρακτης της προθεσμίας του ενός μηνός που σύμφωνα με το νόμο απαιτείται για την γνωμοδότηση του Δημοτικού Συμβουλίου Αγίου Μηνά Χίου σχετικά με την οριοθέτηση τμήματος του ρέματος που αναφέρεται στο θέμα.


8. Τα υπ' αριθμ. 14638/21.11.2005/ και το από 28.12.2005 έγγραφα της ΔΤΥΝΑ Χίου που μας απέστειλε τα εγκεκριμένα τοπογραφικά διαγράμματα: της οριοθέτησης του ρέματος στην περιοχή «Πλάκα» στο Δ.Δ. Θυμιανών του Δήμου Αγίου Μηνά Χίου, αποφασίζουμε:


9. Εγκρίνουμε τον καθορισμό της Οριογραμμής τμήματος Ρέματος στην περιοχή «Πλάκα» στο Δ.Δ. Θυμιανών του Δήμου Αγίου Μηνά Χίου, σύμφωνα με τα στοιχεία της Υδρολογικής μελέτης Οριογραμμής τμήματος Ρέματος στην παραπάνω περιοχή του Δήμου Αγίου Μηνά Χίου και σύμφωνα με το από Μάϊο 2005 Τοπογραφικό διάγραμμα του Πολιτικού Μηχανικού Μιχαήλ Μαρίνου, όπως αυτή ελέγχθηκε και θεωρήθηκε από την Δ.Τ.Υ.Ν.Α. Χίου.

Η απόφαση αυτή να δημοσιευθεί στην Εφημερίδα της Κυβερνήσεως.


Μυτιλήνη, 20 Φεβρουαρίου 2006

Ο Γενικός Γραμματέας Περιφέρειας κ.α.α.
ΓΕΩΡΓΙΟΣ ΒΑΘΡΑΚΟΥΛΗΣ

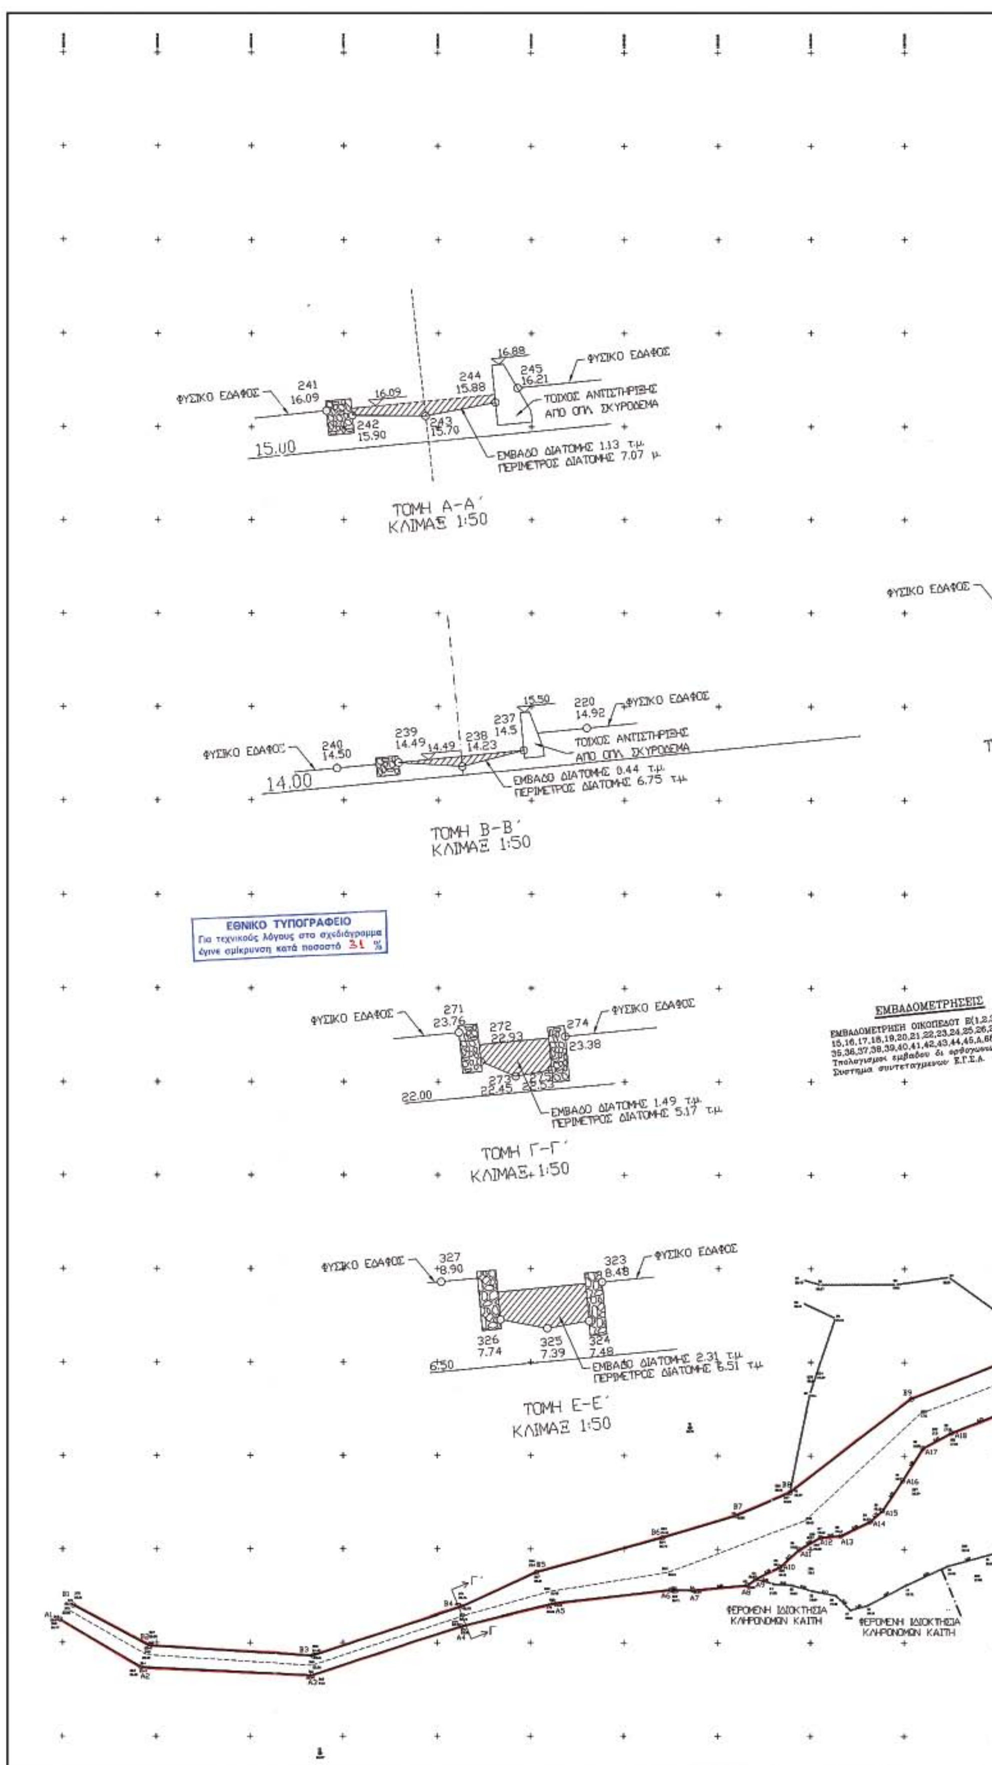
ΦΥΣΙΚΟ ΕΔΑΦΟΣ
241
16.09
16.09
242
15.90
243
15.70
244
15.88
16.88
245
16.21
ΦΥΣΙΚΟ ΕΔΑΦΟΣ
ΤΟΙΧΟΣ ΑΝΤΙΣΤΗΡΙΞΗΣ
ΑΠΟ ΟΠΛ. ΣΚΥΡΟΔΕΜΑ
15.00
ΕΜΒΑΔΟ ΔΙΑΤΟΜΗΣ 1.13 τ.μ.
ΠΕΡΙΜΕΤΡΟΣ ΔΙΑΤΟΜΗΣ 7.07 μ.
ΤΟΜΗ Α-Α΄
ΚΛΙΜΑΞ 1:50
ΦΥΣΙΚΟ ΕΔΑΦΟΣ
240
14.50
239
14.49
14.49
238
14.23
237
14.5
15.50
220
14.92
ΦΥΣΙΚΟ ΕΔΑΦΟΣ
ΤΟΙΧΟΣ ΑΝΤΙΣΤΗΡΙΞΗΣ
ΑΠΟ ΟΠΛ. ΣΚΥΡΟΔΕΜΑ
14.00
ΕΜΒΑΔΟ ΔΙΑΤΟΜΗΣ 0.44 τ.μ.
ΠΕΡΙΜΕΤΡΟΣ ΔΙΑΤΟΜΗΣ 6.75 τ.μ.
ΤΟΜΗ Β-Β΄
ΚΛΙΜΑΞ 1:50
ΕΘΝΙΚΟ ΤΥΠΟΓΡΑΦΕΙΟ
Για τεχνικούς λόγους στο σχεδιάγραμμα έγινε σμίκρυνση κατά ποσοστό 31 %
ΦΥΣΙΚΟ ΕΔΑΦΟΣ
271
23.76
272
22.93
274
23.38
ΦΥΣΙΚΟ ΕΔΑΦΟΣ
273
22.45
275
22.00
ΕΜΒΑΔΟ ΔΙΑΤΟΜΗΣ 1.49 τ.μ.
ΠΕΡΙΜΕΤΡΟΣ ΔΙΑΤΟΜΗΣ 5.17 τ.μ.
ΤΟΜΗ Γ-Γ΄
ΚΛΙΜΑΞ 1:50
ΕΜΒΑΔΟΜΕΤΡΗΣΕΙΣ
ΦΥΣΙΚΟ ΕΔΑΦΟΣ
327
+8.90
323
8.48
ΦΥΣΙΚΟ ΕΔΑΦΟΣ
326
7.74
325
7.39
324
7.48
6.50
ΕΜΒΑΔΟ ΔΙΑΤΟΜΗΣ 2.31 τ.μ.
ΠΕΡΙΜΕΤΡΟΣ ΔΙΑΤΟΜΗΣ 6.51 τ.μ.
ΤΟΜΗ Ε-Ε΄
ΚΛΙΜΑΞ 1:50
Γ΄
Γ
ΦΕΡΟΜΕΝΗ ΙΔΙΟΚΤΗΣΙΑ
ΚΛΗΡΟΝΟΜΩΝ ΚΑΙΤΗ
ΦΕΡΟΜΕΝΗ ΙΔΙΟΚΤΗΣΙΑ
ΚΛΗΡΟΝΟΜΩΝ ΚΑΙΤΗ

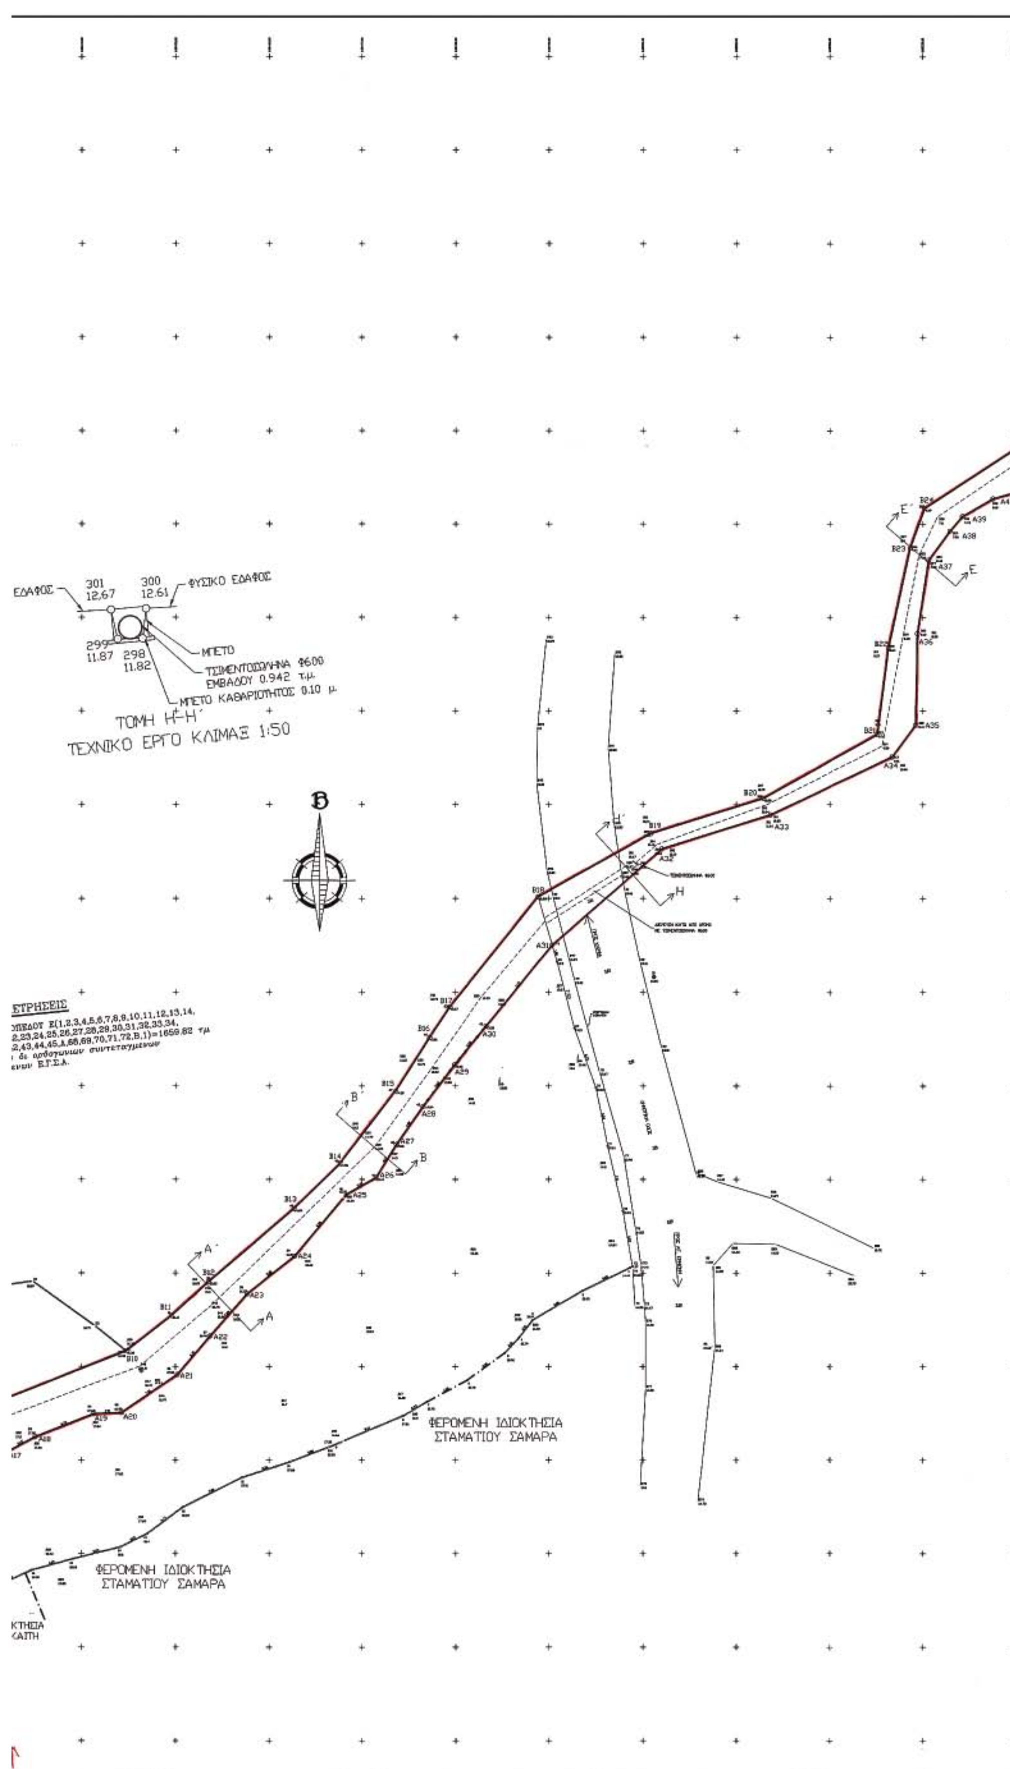

ΕΔΑΦΟΣ
301
12,67
300
12.61
ΦΥΣΙΚΟ ΕΔΑΦΟΣ
299
11.87
298
11.82
ΜΠΕΤΟ
ΤΣΙΜΕΝΤΟΣΩΛΗΝΑ Φ600
ΕΜΒΑΔΟΥ 0.942 τ.μ.
ΜΠΕΤΟ ΚΑΘΑΡΙΟΤΗΤΟΣ 0.10 μ.
ΤΟΜΗ Η-Η΄
ΤΕΧΝΙΚΟ ΕΡΓΟ ΚΛΙΜΑΞ 1:50
Β
ΦΕΡΟΜΕΝΗ ΙΔΙΟΚΤΗΣΙΑ
ΣΤΑΜΑΤΙΟΥ ΣΑΜΑΡΑ
ΦΕΡΟΜΕΝΗ ΙΔΙΟΚΤΗΣΙΑ
ΣΤΑΜΑΤΙΟΥ ΣΑΜΑΡΑ

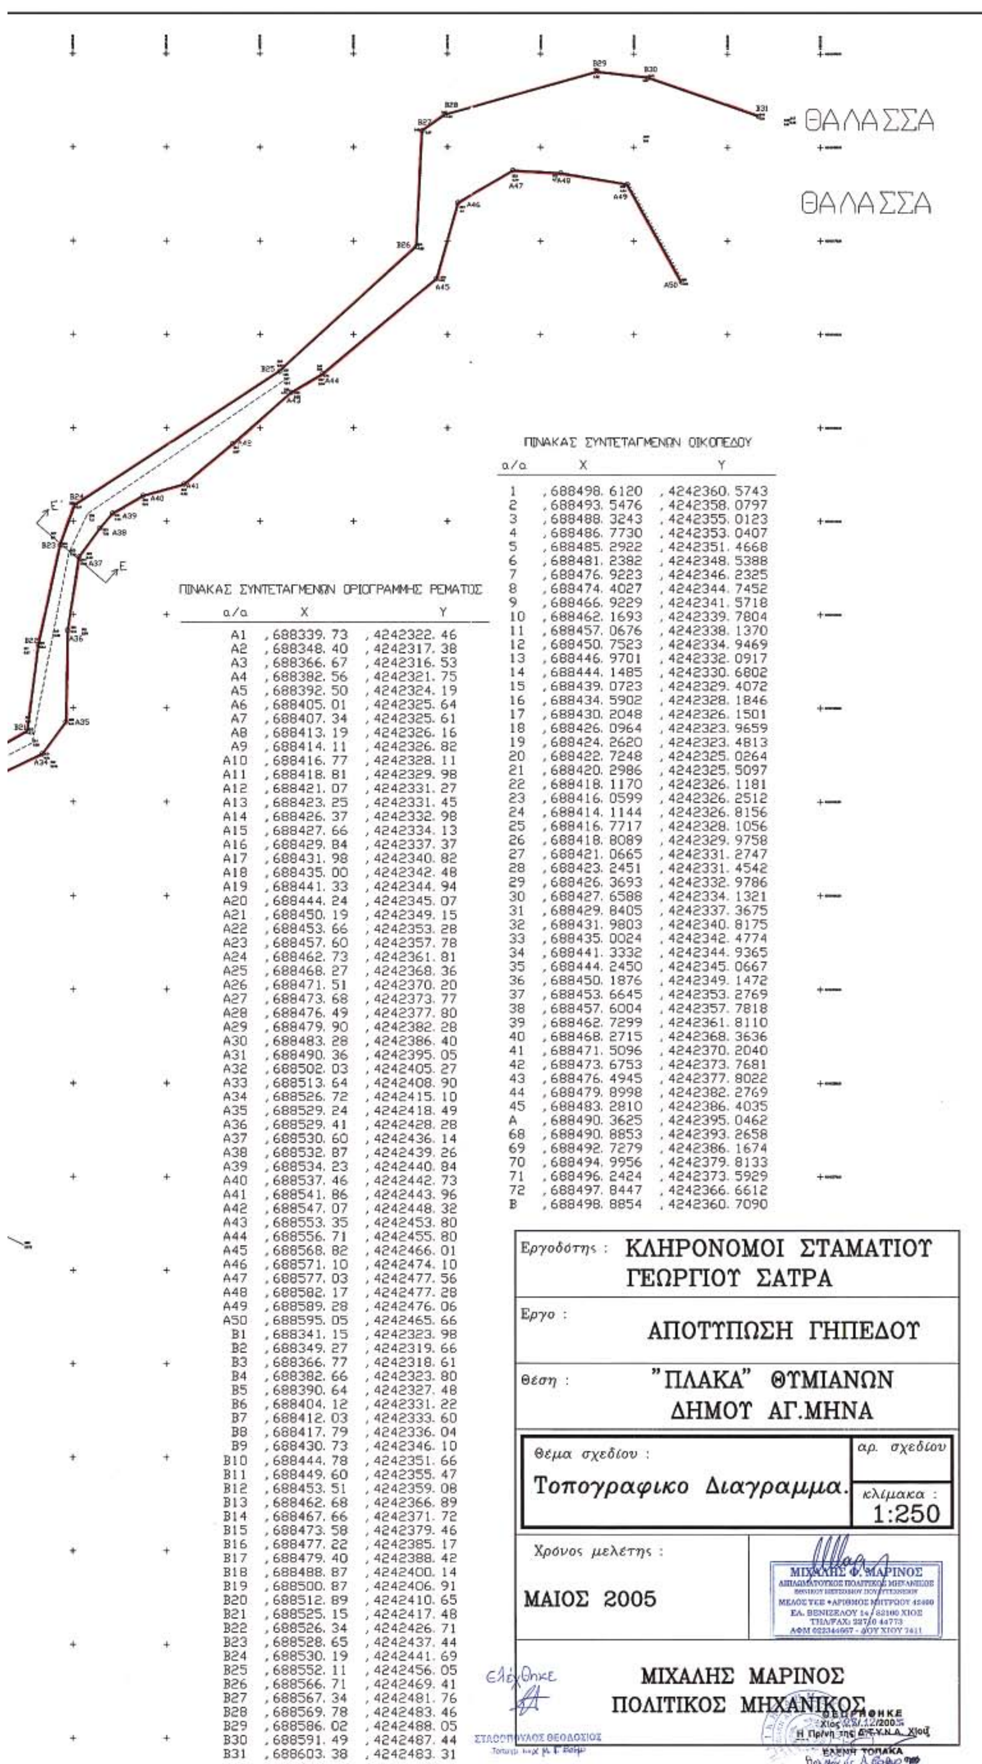

ΠΙΝΑΚΑΣ ΣΥΝΤΕΤΑΓΜΕΝΩΝ ΟΡΙΟΓΡΑΜΜΗΣ ΡΕΜΑΤΟΣ

α/α	X	Y
A1	,688339. 73	,4242322. 46
A2	,688348. 40	,4242317. 38
A3	,688366. 67	,4242316. 53
A4	,688382. 56	,4242321. 75
A5	,688392. 50	,4242324. 19
A6	,688405. 01	,4242325. 64
A7	,688407. 34	,4242325. 61
A8	,688413. 19	,4242326. 16
A9	,688414. 11	,4242326. 82
A10	,688416. 77	,4242328. 11
A11	,688418. 81	,4242329. 98
A12	,688421. 07	,4242331. 27
A13	,688423. 25	,4242331. 45
A14	,688426. 37	,4242332. 98
A15	,688427. 66	,4242334. 13
A16	,688429. 84	,4242337. 37
A17	,688431. 98	,4242340. 82
A18	,688435. 00	,4242342. 48
A19	,688441. 33	,4242344. 94
A20	,688444. 24	,4242345. 07
A21	,688450. 19	,4242349. 15
A22	,688453. 66	,4242353. 28
A23	,688457. 60	,4242357. 78
A24	,688462. 73	,4242361. 81
A25	,688468. 27	,4242368. 36
A26	,688471. 51	,4242370. 20
A27	,688473. 68	,4242373. 77
A28	,688476. 49	,4242377. 80
A29	,688479. 90	,4242382. 28
A30	,688483. 28	,4242386. 40
A31	,688490. 36	,4242395. 05
A32	,688502. 03	,4242405. 27
A33	,688513. 64	,4242408. 90
A34	,688526. 72	,4242415. 10
A35	,688529. 24	,4242418. 49
A36	,688529. 41	,4242428. 28
A37	,688530. 60	,4242436. 14
A38	,688532. 87	,4242439. 26
A39	,688534. 23	,4242440. 84
A40	,688537. 46	,4242442. 73
A41	,688541. 86	,4242443. 96
A42	,688547. 07	,4242448. 32
A43	,688553. 35	,4242453. 80
A44	,688556. 71	,4242455. 80
A45	,688568. 82	,4242466. 01
A46	,688571. 10	,4242474. 10
A47	,688577. 03	,4242477. 56
A48	,688582. 17	,4242477. 28
A49	,688589. 28	,4242476. 06
A50	,688595. 05	,4242465. 66
B1	,688341. 15	,4242323. 98
B2	,688349. 27	,4242319. 66
B3	,688366. 77	,4242318. 61
B4	,688382. 66	,4242323. 80
B5	,688390. 64	,4242327. 48
B6	,688404. 12	,4242331. 22
B7	,688412. 03	,4242333. 60
B8	,688417. 79	,4242336. 04
B9	,688430. 73	,4242346. 10
B10	,688444. 78	,4242351. 66
B11	,688449. 60	,4242355. 47
B12	,688453. 51	,4242359. 08
B13	,688462. 68	,4242366. 89
B14	,688467. 66	,4242371. 72
B15	,688473. 58	,4242379. 46
B16	,688477. 22	,4242385. 17
B17	,688479. 40	,4242388. 42
B18	,688488. 87	,4242400. 14
B19	,688500. 87	,4242406. 91
B20	,688512. 89	,4242410. 65
B21	,688525. 15	,4242417. 48
B22	,688526. 34	,4242426. 71
B23	,688528. 65	,4242437. 44
B24	,688530. 19	,4242441. 69
B25	,688552. 11	,4242456. 05
B26	,688566. 71	,4242469. 41
B27	,688567. 34	,4242481. 76
B28	,688569. 78	,4242483. 46
B29	,688586. 02	,4242488. 05
B30	,688591. 49	,4242487. 44
B31	,688603. 38	,4242483. 31

ΠΙΝΑΚΑΣ ΣΥΝΤΕΤΑΓΜΕΝΩΝ ΟΙΚΟΠΕΔΟΥ

α/α	X	Y
1	,688498. 6120	,4242360. 5743
2	,688493. 5476	,4242358. 0797
3	,688488. 3243	,4242355. 0123
4	,688486. 7730	,4242353. 0407
5	,688485. 2922	,4242351. 4668
6	,688481. 2382	,4242348. 5388
7	,688476. 9223	,4242346. 2325
8	,688474. 4027	,4242344. 7452
9	,688466. 9229	,4242341. 5718
10	,688462. 1693	,4242339. 7804
11	,688457. 0676	,4242338. 1370
12	,688450. 7523	,4242334. 9469
13	,688446. 9701	,4242332. 0917
14	,688444. 1485	,4242330. 6802
15	,688439. 0723	,4242329. 4072
16	,688434. 5902	,4242328. 1846
17	,688430. 2048	,4242326. 1501
18	,688426. 0964	,4242323. 9659
19	,688424. 2620	,4242323. 4813
20	,688422. 7248	,4242325. 0264
21	,688420. 2986	,4242325. 5097
22	,688418. 1170	,4242326. 1181
23	,688416. 0599	,4242326. 2512
24	,688414. 1144	,4242326. 8156
25	,688416. 7717	,4242328. 1056
26	,688418. 8089	,4242329. 9758
27	,688421. 0665	,4242331. 2747
28	,688423. 2451	,4242331. 4542
29	,688426. 3693	,4242332. 9786
30	,688427. 6588	,4242334. 1321
31	,688429. 8405	,4242337. 3675
32	,688431. 9803	,4242340. 8175
33	,688435. 0024	,4242342. 4774
34	,688441. 3332	,4242344. 9365
35	,688444. 2450	,4242345. 0667
36	,688450. 1876	,4242349. 1472
37	,688453. 6645	,4242353. 2769
38	,688457. 6004	,4242357. 7818
39	,688462. 7299	,4242361. 8110
40	,688468. 2715	,4242368. 3636
41	,688471. 5096	,4242370. 2040
42	,688473. 6753	,4242373. 7681
43	,688476. 4945	,4242377. 8022
44	,688479. 8998	,4242382. 2769
45	,688483. 2810	,4242386. 4035
A	,688490. 3625	,4242395. 0462
68	,688490. 8853	,4242393. 2658
69	,688492. 7279	,4242386. 1674
70	,688494. 9956	,4242379. 8133
71	,688496. 2424	,4242373. 5929
72	,688497. 8447	,4242366. 6612
B	,688498. 8854	,4242360. 7090

Εργοδότης : ΚΛΗΡΟΝΟΜΟΙ ΣΤΑΜΑΤΙΟΥ ΓΕΩΡΓΙΟΥ ΣΑΤΡΑ

Εργο : ΑΠΟΤΥΠΩΣΗ ΓΗΠΕΔΟΥ

Θέση : "ΠΛΑΚΑ" ΘΥΜΙΑΝΩΝ ΔΗΜΟΥ ΑΓ.ΜΗΝΑ

Θέμα σχεδίου : Τοπογραφικο Διαγραμμα.

αρ. σχεδίου

κλίμακα : 1:250

Χρόνος μελέτης : ΜΑΙΟΣ 2005

ΜΙΧΑΛΗΣ Φ. ΜΑΡΙΝΟΣ
ΕΔ. ΒΕΝΙΖΕΛΟΥ 14 / 82100 ΧΙΟΣ

ΜΙΧΑΛΗΣ ΜΑΡΙΝΟΣ
ΠΟΛΙΤΙΚΟΣ ΜΗΧΑΝΙΚΟΣ

Ελέγχθηκε
ΣΤΑΘΟΠΟΥΛΟΣ ΘΕΟΔΟΣΙΟΣ

ΘΕΩΡΗΘΗΚΕ
Χίος 23/12/2005
Η Πρ/νη της Δ.Τ.Υ.Ν.Α. Χίου
ΕΛΕΝΗ ΤΟΠΑΚΑ

Αριθμ. 380 (2)

Κήρυξη ως αναδασωτέας εκτάσεως εμβαδού 11,200 στρεμμάτων στη θέση «Ασώματος» περιοχής ΣΒΟΡΩΝΑΤΩΝ περιφέρειας ΔΗΜΟΥ ΛΕΙΒΑΘΟΥΣ Νομού Κεφαλληνίας».

Ο ΓΕΝΙΚΟΣ ΓΡΑΜΜΑΤΕΑΣ
ΠΕΡΙΦΕΡΕΙΑΣ ΙΟΝΙΩΝ ΝΗΣΙΩΝ

Έχοντας υπόψη:

1. Τις περί Διοικητικής αποκέντρωσης διατάξεις του ν. 3200/1955, όπως τροποποιήθηκε και συμπληρώθηκε μεταγενέστερα με το ν.δ. 532/1970.

2. Τις διατάξεις του άρθρου 117 παρ. 3 του Συντάγματος.

3. Τις διατάξεις του ν. 998/1979 «περί προστασίας των δασών και των δασικών εν γένει εκτάσεων της χώρας» και συγκεκριμένα:

α) Του άρθρου 38 παρ.1.

β) Του άρθρου 41 παρ. 1.

4. Τις διατάξεις του ν. 3208/2003 «Προστασία των δασικών οικοσυστημάτων, κατάρτιση δασολογίου, ρύθμιση εμπραγμάτων δικαιωμάτων επί δασών και δασικών εν γένει εκτάσεων και άλλες διατάξεις».

5. Τις διαταγές του Υπουργείου Γεωργίας αριθμ α) 160417/1180/8.7.1980 και β) 182447/3049/24.9.1980.

6. Τον ν. 2218/13.6.1994 «Περί ίδρυσης Νομαρχιακής Αυτοδιοίκησης, τροποποίησης διατάξεων για την πρωτοβάθμια αυτοδιοίκηση και την περιφέρεια και άλλες διατάξεις» όπως τροποποιήθηκε μεταγενέστερα με τον ν. 2240/16.9.1994.

7. Τον ν. 2503/30.5.1997 «Διοίκηση, οργάνωση, στελέχωση της περιφέρειας, ρύθμιση θεμάτων για την τοπική αυτοδιοίκηση και άλλες διατάξεις».

8. Την αναφορά της Δ/νσης Δασών Κεφαλληνίας με αριθμ. 62/3.1.2006 με την οποία προτείνεται η κήρυξη ως αναδασωτέας, της αναφερόμενης στο θέμα εκτάσεως, αποφασίζουμε:

Κηρύσσουμε ως αναδασωτέα, με σκοπό τη διατήρηση του δασικού χαρακτήρα αυτής, τον αποκλεισμό διάθεσης της για άλλη χρήση και την αποκατάσταση της καταστραφείσας δασικής βλάστησης με φυσική αναγέννηση, τη δασική έκταση που κάηκε, εμβαδού έντεκα στρεμμάτων και διακοσίων τετραγωνικών μέτρων (11,200 στρ.) που βρίσκεται στη θέση «Ασώματος» περιοχής ΣΒΟΡΩΝΑΤΩΝ περιφέρειας ΔΗΜΟΥ ΛΕΙΒΑΘΟΥΣ, Νομού Κεφαλληνίας και προσδιορίζεται από τα στοιχεία Α-Β-Γ-Δ-Ε-Ζ-Α όπως φαίνονται στο συνημμένο απόσπασμα χάρτη Γ.Υ.Σ κλίμακας 1:5000 το οποίο αποτελεί αναπόσπαστο μέρος της απόφασης αυτής και ορίζεται ως εξής:

Ανατολικά: Με δασική και μη δασική έκταση.

Δυτικά: Με δρόμο και δασική έκταση.

Βόρεια: Με δρόμο και δασική έκταση.

Νότια: Με δρόμο και δασική έκταση.

Η απόφαση αυτή να δημοσιευθεί στην Εφημερίδα της Κυβερνήσεως.

Κέρκυρα, 19 Ιανουαρίου 2006

Ο Γενικός Γραμματέας Περιφέρειας
ΣΩΤΗΡΙΟΣ ΒΟΣΔΟΥ

ΕΛΛΗΝΙΚΗ ΔΗΜΟΚΡΑΤΙΑ
ΠΕΡΙΦΕΡΕΙΑ ΙΟΝΙΩΝ ΝΗΣΙΩΝ
Δ/ΝΣΗ ΔΑΣΩΝ ΚΕΦ/ΝΙΑΣ

Ανήκει στην αριθμ. : 380/19-1-2006
Απόφαση Γενικού Γραμματέα Π.Ι.Ν.
ΑΠΟΣΠΑΣΜΑ ΧΑΡΤΗ Γ.Υ.Σ. αριθμ **6132/8**
ΔΗΜΟΣ : ΛΕΙΒΑΘΟΥΣ
ΘΕΣΗ : «Ασώματος», περιοχής ΣΒΟΡΩΝΑΤΩΝ
ΚΛΙΜΑΚΑ : 1: 5.000

ΕΘΝΙΚΟ ΤΥΠΟΓΡΑΦΕΙΟ
Για τεχνικούς λόγους στο σχεδιάγραμμα έγινε σμίκρυνση κατά ποσοστό 78 %

ΥΠΟΜΝΗΜΑ :

Α-Β-Γ-Δ-Ε-Ζ-Α: Όρια καμένης δασικής έκτασης συνολικού εμβαδού 11,200 στρεμμάτων

ΘΕΩΡΗΘΗΚΕ Κέρκυρα .... 19/1/2006 - Ο - ΓΕΝΙΚΟΣ ΓΡΑΜΜΑΤΕΑΣ ΣΩΤΗΡΙΟΣ ΒΟΣΔΟΥ	ΘΕΩΡΗΘΗΚΕ Αργοστόλι, 3-1-2006 - Ο - Δ/ΝΤΗΣ ΔΑΣΩΝ α.α ΣΤΑΥΡΟΣ ΒΑΡΒΑΤΣΟΥΛΗΣ ΔΑΣΟΛΟΓΟΣ	Αργοστόλι, 3-1-2006 - Η - ΣΥΝΤΑΚΤΡΙΑ ΣΑΡΛΟΥ ΜΑΡΙΑ ΔΑΣΟΠΟΝΟΣ

Αριθμ. 714 (3)

Κήρυξη ως αναδασωτέας έκτασης εμβαδού 10.285 τ.μ. στη θέση «Σάκκος - Κουνάρα» του Δημοτικού Διαμερίσματος Έμπωνα, Δήμου Ατταβύρου, Νήσου Ρόδου, Νομού Δωδεκανήσου.

Ο ΓΕΝΙΚΟΣ ΓΡΑΜΜΑΤΕΑΣ
ΠΕΡΙΦΕΡΕΙΑΣ ΝΟΤΙΟΥ ΑΙΓΑΙΟΥ

Έχοντας υπόψη:

1. Τις διατάξεις του ν. 3200/1955 περί διοικητικής αποκέντρωσης, όπως τροποποιήθηκε και συμπληρώθηκε μεταγενέστερα με το ν.δ. 532/1970.

2. Τις διατάξεις του άρθρου 7 του ν. 2503/1997 «Διοίκηση, οργάνωση, στελέχωση της Περιφέρειας κ.λπ.».

3. Τις διατάξεις του άρθρου 117 παρ. 3 του Συντάγματος.

4. Τις διατάξεις του ν. 998/1979 « Περί προστασίας των Δασών κ.λπ. » και ειδικότερα:

α) του άρθρου 41 παρ. 1 και

β) του άρθρου 38 παρ. 1.

5. Τις διαταγές του Υπουργείου Γεωργίας:

α) 160417/1180/8.7.1980 και

β) 182447/3049/24.9.1980.

6. Την από 25.1.2006 έκθεση αυτοψίας και πρόταση του Δασολόγου Παπακωνσταντίνου Σπυρίδωνα με την οποία προτείνεται η κήρυξη της έκτασης που αναφέρεται στο θέμα ως αναδασωτέας.

7. Την αριθμ. πρωτ. 396/25.1.2006 Εισήγηση της Δ/νσης Δασών Δωδ/νήσου για κήρυξη της δασικής έκτασης αναδασωτέας, αποφασίζουμε:

Κηρύσσουμε ως αναδασωτέα, με σκοπό την διατήρηση του χαρακτήρα του Δάσους Τραχείας Πεύκης και την αποκατάσταση της βλάστησης, με φυσική αναγέννηση, η οποία καταστράφηκε από πυρκαγιά κατά τον Οκτώβριο του 2006, έκταση εμβαδού 10285 τ.μ. που αποτελεί τμήμα της ΚΜ 500 γαιών Έμπωνα, του Δημ. Διαμερίσματος Έμπωνα του Δήμου Ατταβύρου, που βρίσκεται στη θέση «Σάκκος - Κουνάρα», Νήσου Ρόδου, η οποία απεικονίζεται στο σχεδιάγραμμα που επισυνάπτεται και αποτελεί αναπόσπαστο μέρος της παρούσας, με τα στοιχεία (1, 2, ... 8, 9, 1) και έχει όρια:

Ανατολικά:	Δάσος Τραχείας Πεύκης
Δυτικά:	-//-
Βόρεια:	-//-
Νότια:	-//-

Η απόφαση αυτή ισχύει από της κοινοποιήσεως της αρμοδίως (άρθρο 41 του ν. 998/1979) και προ της δημοσίευσης της στην Εφημερίδα της Κυβερνήσεως. (άρθρο 37 του ν. 3200/1955).

Η απόφαση αυτή να δημοσιευθεί στην Εφημερίδα της Κυβερνήσεως.

Ρόδος, 13 Φεβρουαρίου 2006

Ο Γενικός Γραμματέας Περιφέρειας
ΧΑΡΑΛΑΜΠΟΣ ΚΟΚΚΙΝΟΣ

ΤΟΠΟΓΡΑΦΙΚΟ ΔΙΑΓΡΑΜΜΑ ΚΑΜΜΕΝΟΥ ΔΗΜΟΣΙΟΥ ΔΑΣΟΥΣ ΤΡΑΧΕΙΑΣ ΠΕΥΚΗΣ ΕΜΒΑΔΟΥ 10285 τ.μ. ΣΤΗΝ ΘΕΣΗ « ΣΑΚΚΟΣ - ΚΟΥΝΑΡΑ » Δ.Δ. ΕΜΠΩΝΑ ΔΗΜΟΥ ΑΤΤΑΒΥΡΟΥ ΝΗΣΟΥ ΡΟΔΟΥ ΝΟΜΟΥ ΔΩΔ/ΝΗΣΟΥ.

Ανήκει στην αρ. πρωτ. 714/13-2-2006 Απόφαση του Γ. Γρ. Περ. Ν. Αιγαίου
της Δ/νσης Δασών Δωδεκανήσου

ΑΠΟΣΠΑΣΜΑ ΜΟΡΦΟΛΟΓΙΚΟΥ ΧΑΡΤΗ ΜΕ ΚΛΙΜΑΚΑ 1:5000 (Αρ. Φύλλου 8819/2)



ΑΠΟΣΠΑΣΜΑ ΚΤΗΜΑΤΟΛΟΓΙΚΟΥ ΧΑΡΤΗ ΠΕΡΙΟΧΗΣ ΜΕ ΚΛΙΜΑΚΑ 1:5000



ΥΠΟΜΝΗΜΑ

Ε (1,2,3,4,5,6,7,8,9,1) : 10285 τ.μ. , εμβαδόν καμμένου από πυρκαγιά δημόσιου δάσους που εκδηλώθηκε στις 30-10-2005 στην θέση « Σάκκος-Κουνάρα » , Δ.Δ. Έμπωνα , Δήμου Ατταβύρου , Νήσου Ρόδου , Νομού Δωδ/σου.

Ρόδος 13 - 2 - 2006	Ρόδος 25 - 1 - 2006
ΘΕΩΡΗΘΗΚΕ	
Ο Δ/ΝΤΗΣ ΔΑΣΩΝ ΔΩΔ/ΣΟΥ	Ο ΕΝΕΡΓΗΣΑΣ ΤΗΝ ΑΥΤΟΨΙΑ
Κοντίτσης Φίλιππος	Παπακωνσταντίνου Σπυρίδων
Δασολόγος με βαθμό Α΄	Δασολόγος

ΕΘΝΙΚΟ ΤΥΠΟΓΡΑΦΕΙΟ
Για τεχνικούς λόγους στο σχεδιάγραμμα έγινε σμίκρυνση κατά ποσοστό 78 %



ΑΠΟ ΤΟ ΕΘΝΙΚΟ ΤΥΠΟΓΡΑΦΕΙΟ
ΚΑΠΟΔΙΣΤΡΙΟΥ 34 * ΑΘΗΝΑ 104 32 * ΤΗΛ. 210 52 79 000 * FAX 210 52 21 004
ΗΛΕΚΤΡΟΝΙΚΗ ΔΙΕΥΘΥΝΣΗ: http://www.et.gr – e-mail: webmaster@et.gr